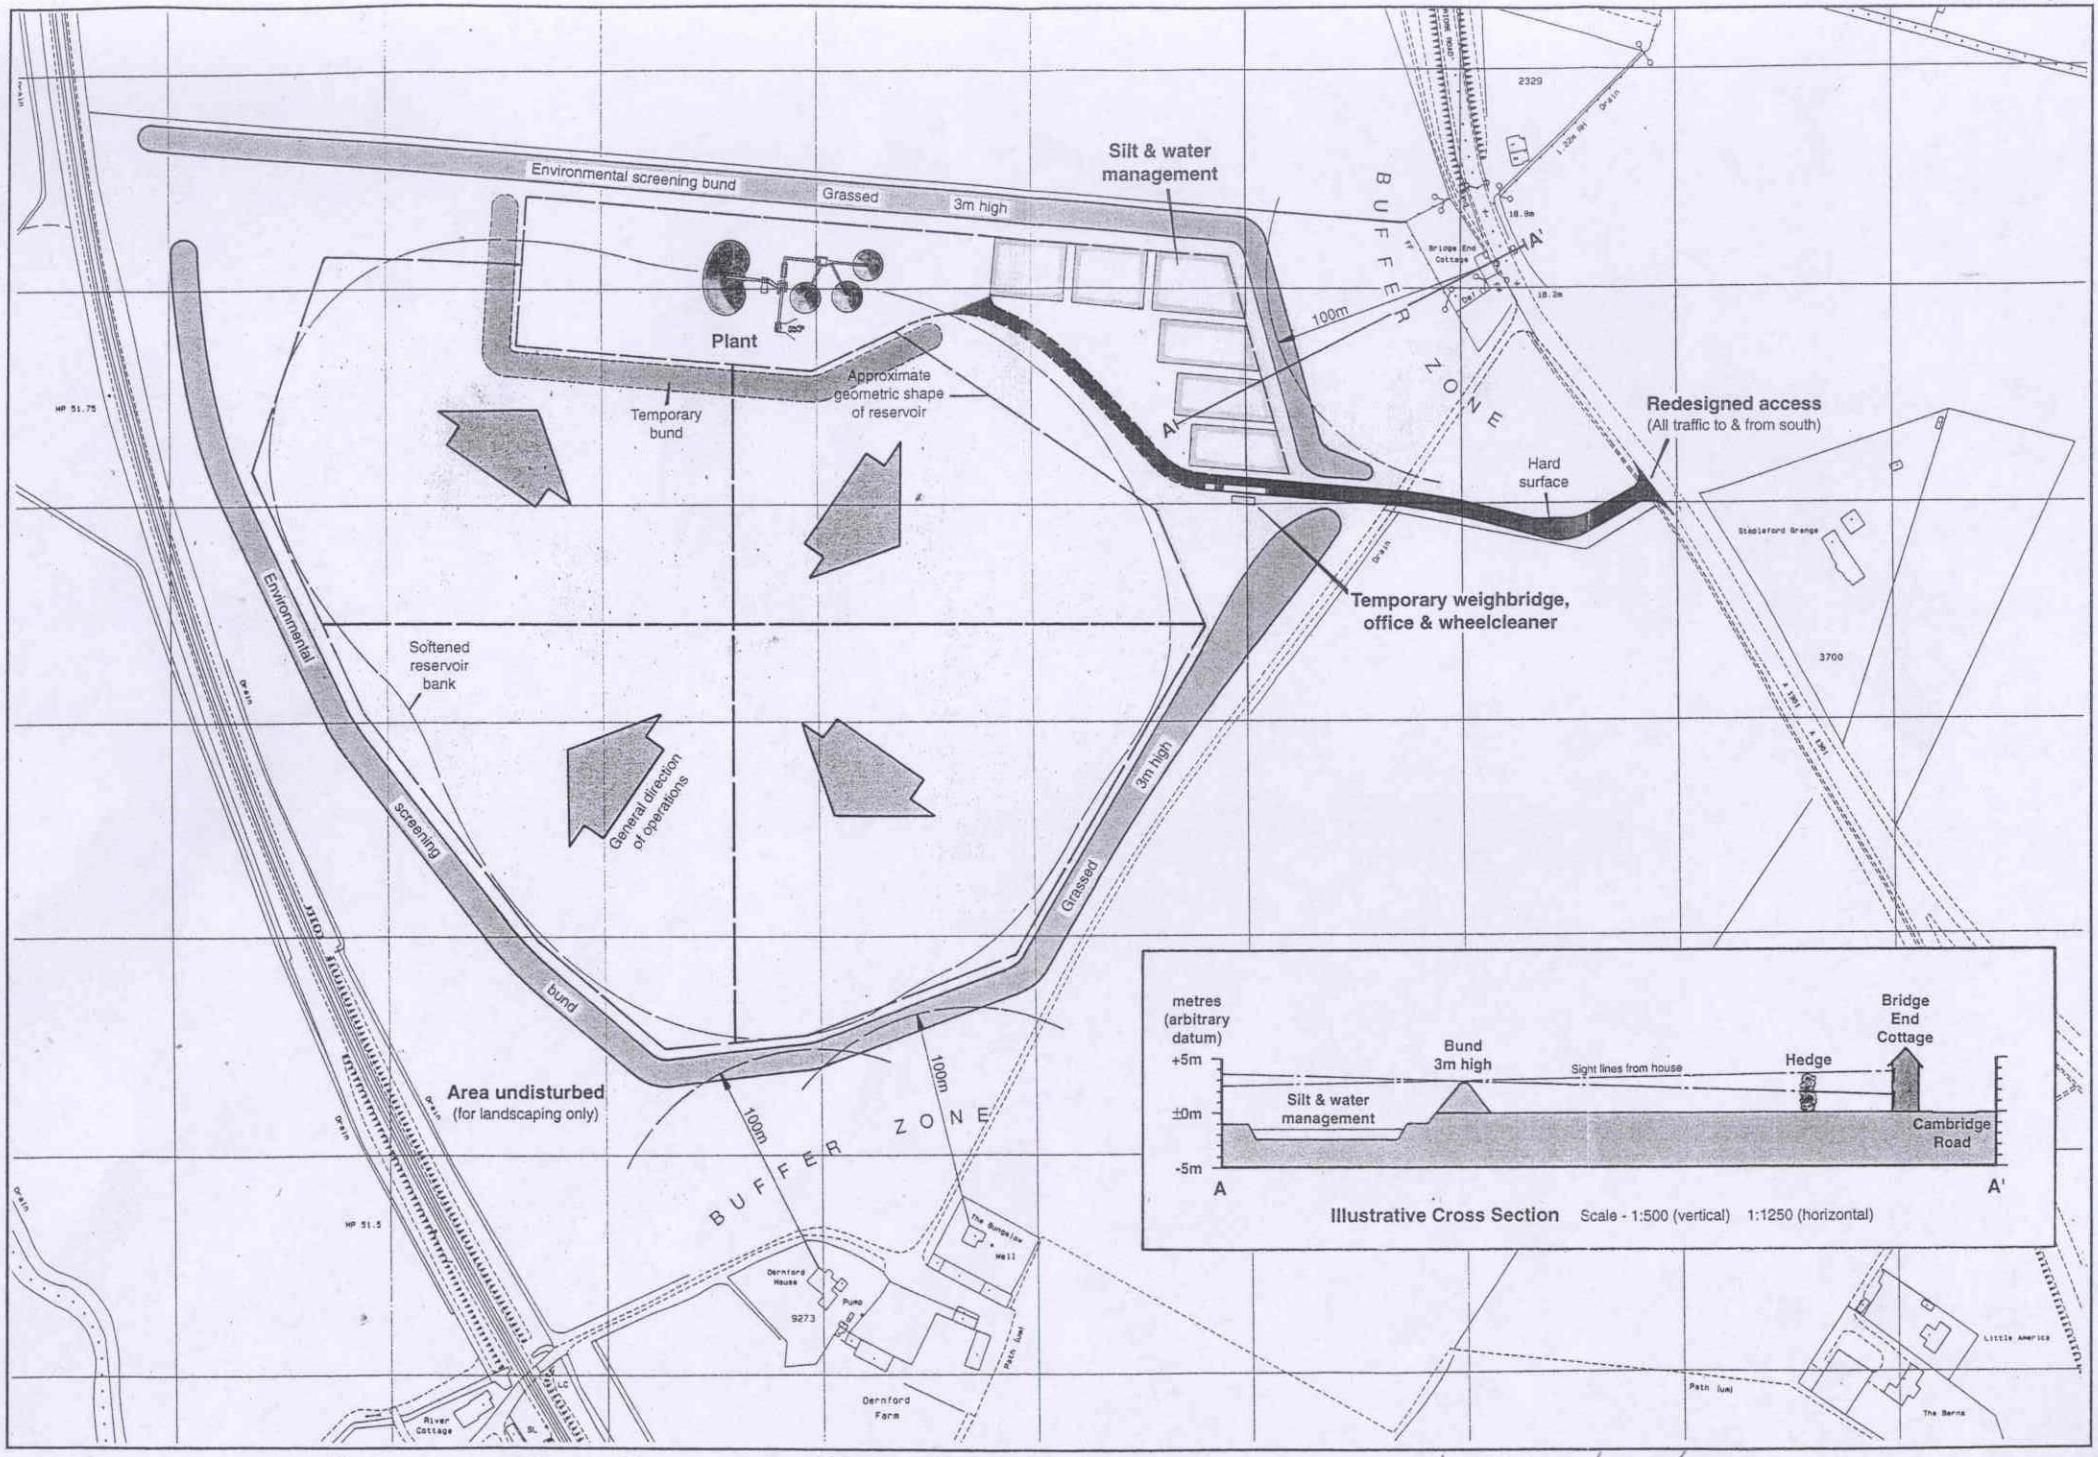

D. K. Symes Associates

Agenda Item 3

Operations Plan

~~Scale - 1:2500 (at A3)~~

S/01669/02/CM

Amended 18-07-2003

0008/2b